

PLÀNOL I DEAMBULACIÓ
IES MALILLA

Escala C
Només baixar


C/ ALQUERIA DE LA COMTESSA
ENTRADA I EIXIDA PER A 1r i 2n d'ESO

Escala B
Només baixar

ENTRADA I EIXIDA
DE LA RESTA DE
L'ALUMNAT

Escala A
Només pujar

PLANTA BAIXA

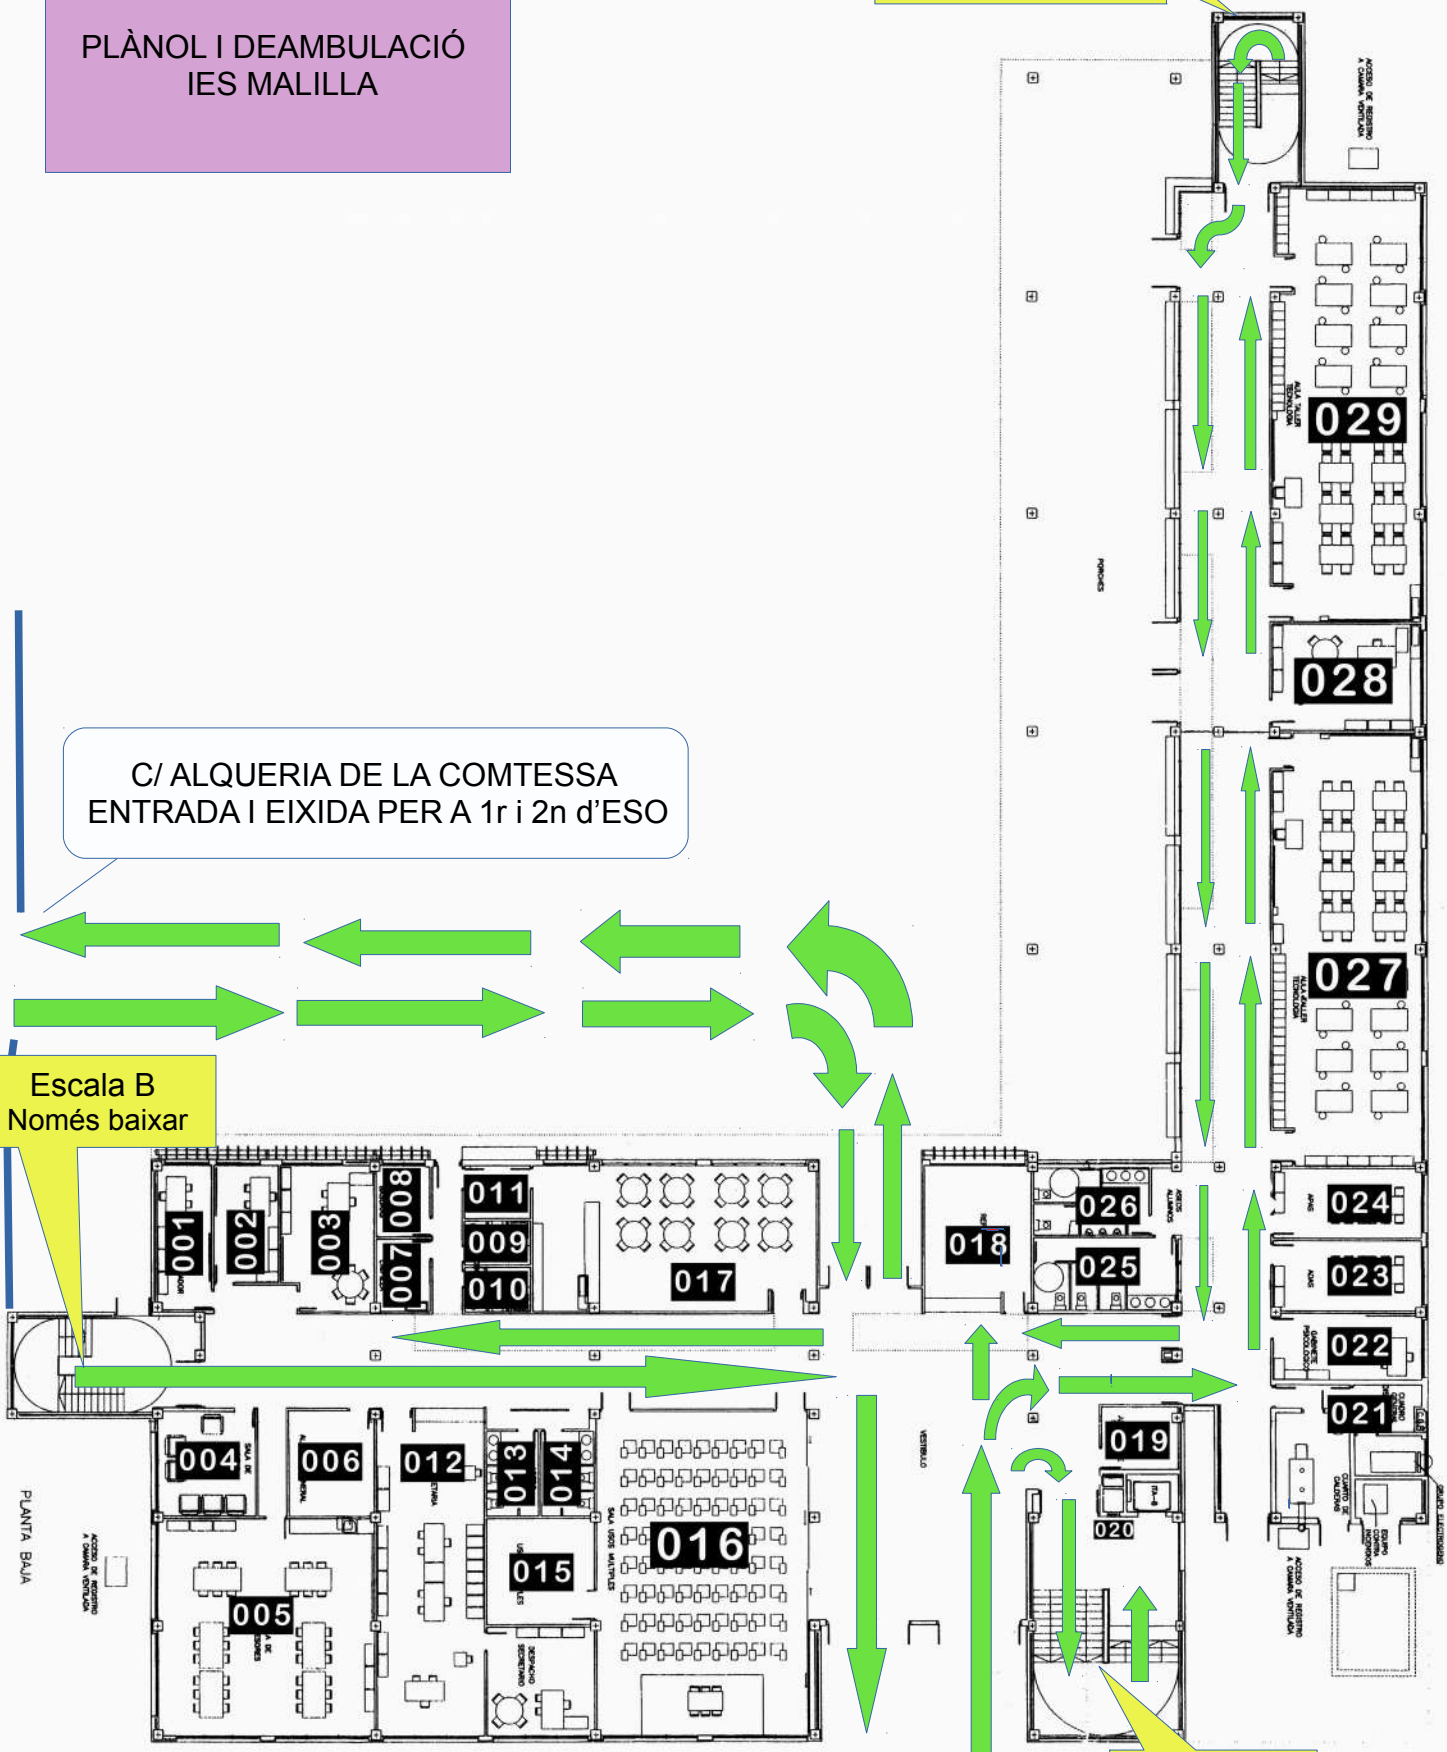



Escalera C
Només baixar

Escalera B
Només baixar

Escalera A
Només pujar

PLANTA PRIMERA

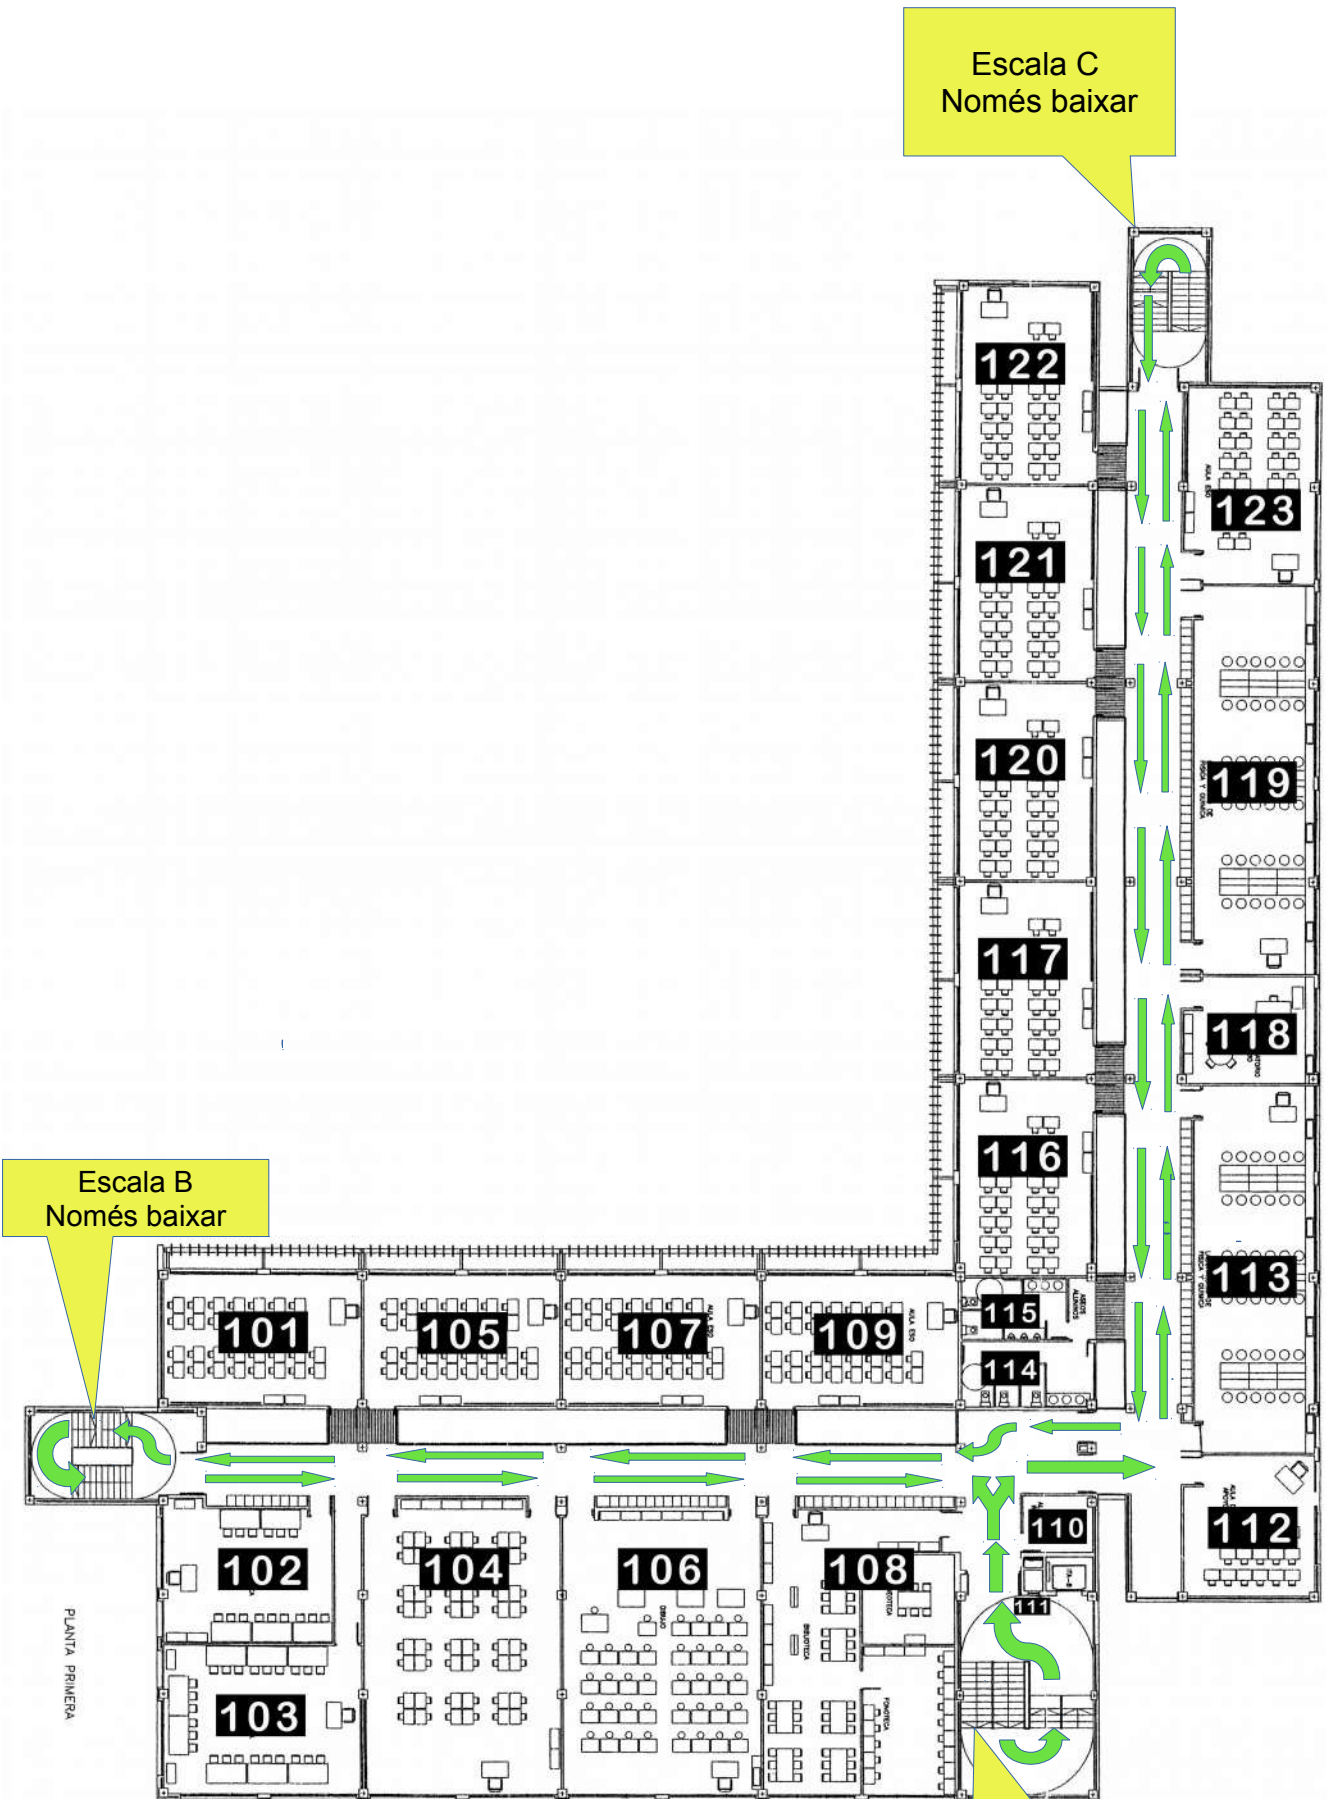

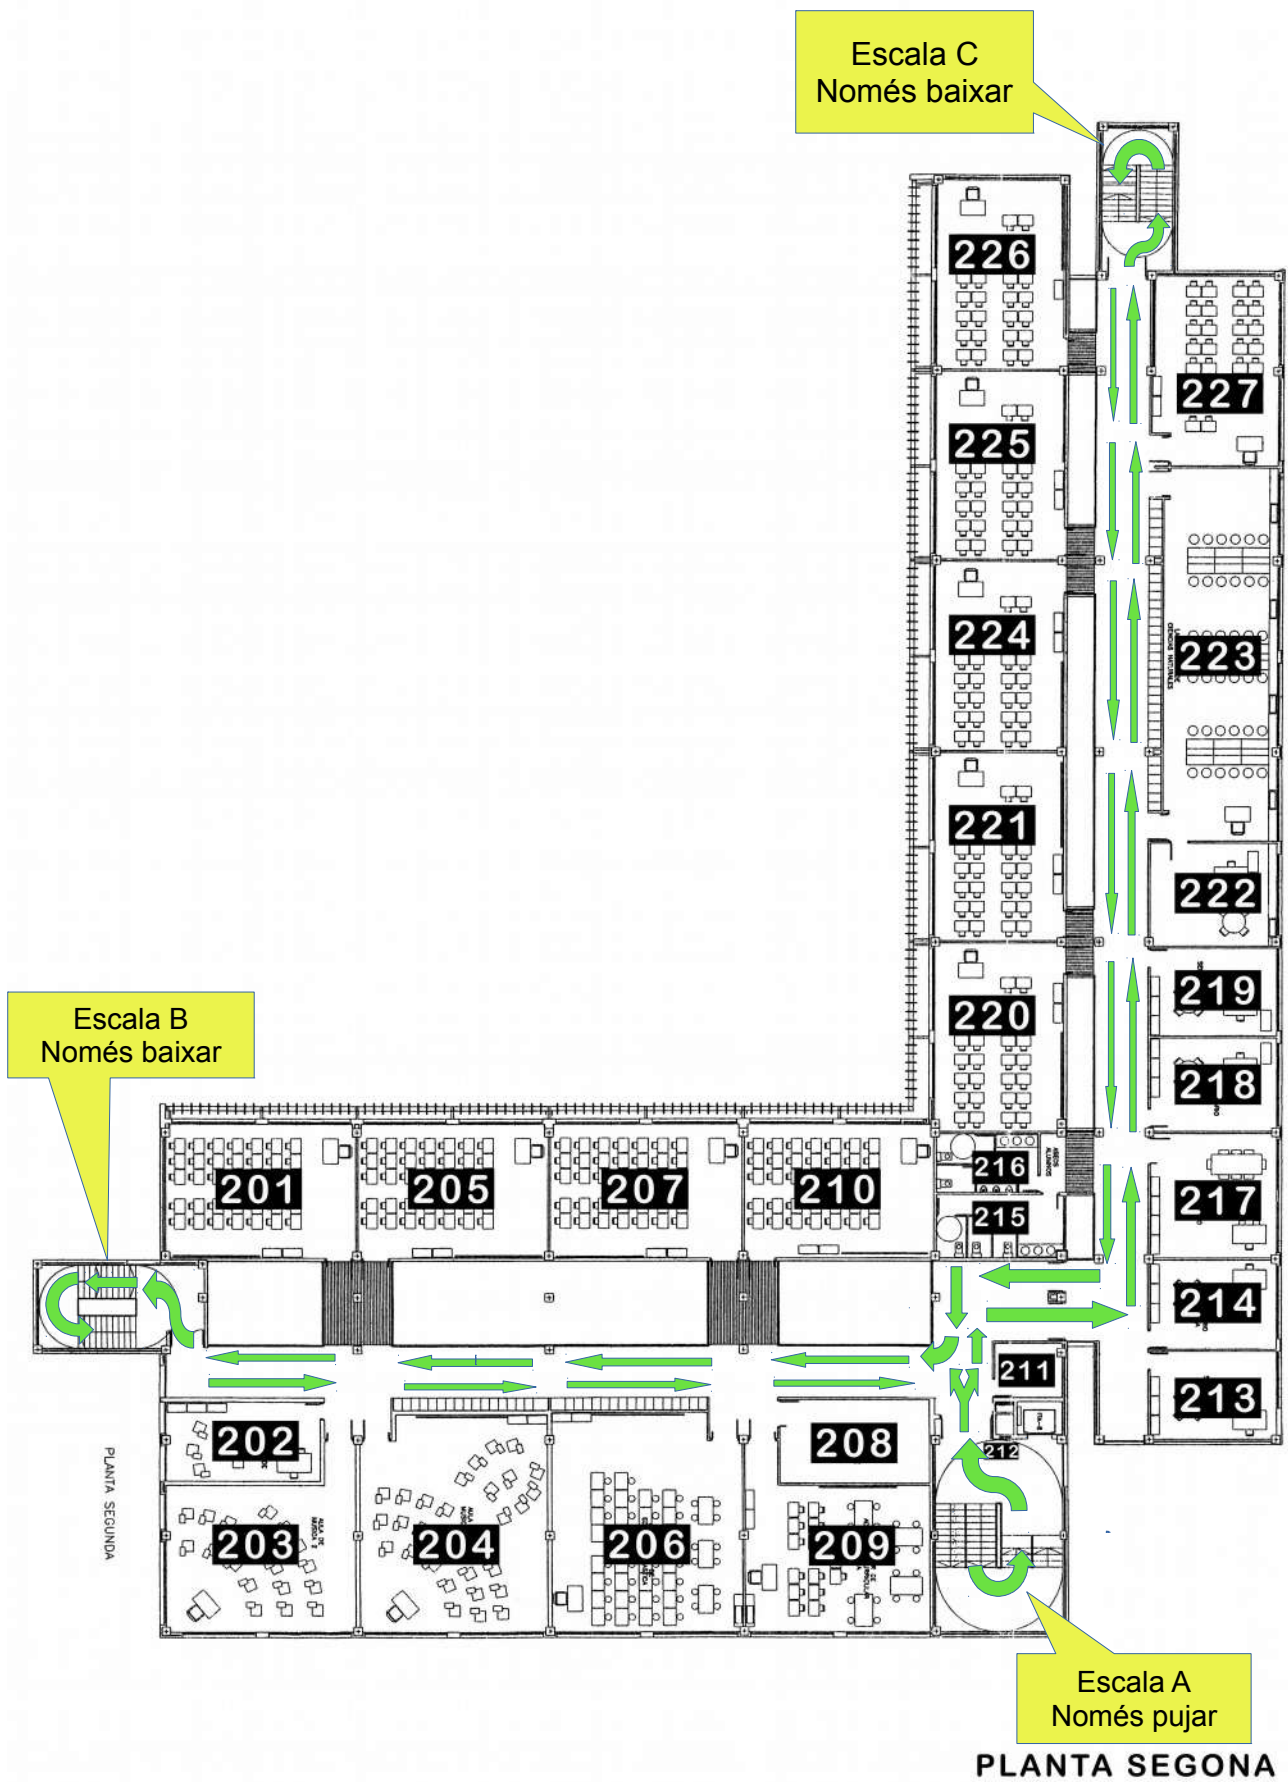

- COM A NORMA GENERAL, ES CIRCULARÀ SEMPRE PER LA DRETA.